


ERDGESCHOSS

**Zeile 1 - SW
TOP 03**

Wohnnutzfläche: 49,23 m²
 Aussen-AR: 4,07 m²
 Terrasse: 16,38 m²
 Eigengarten: rd. 60,00 m²

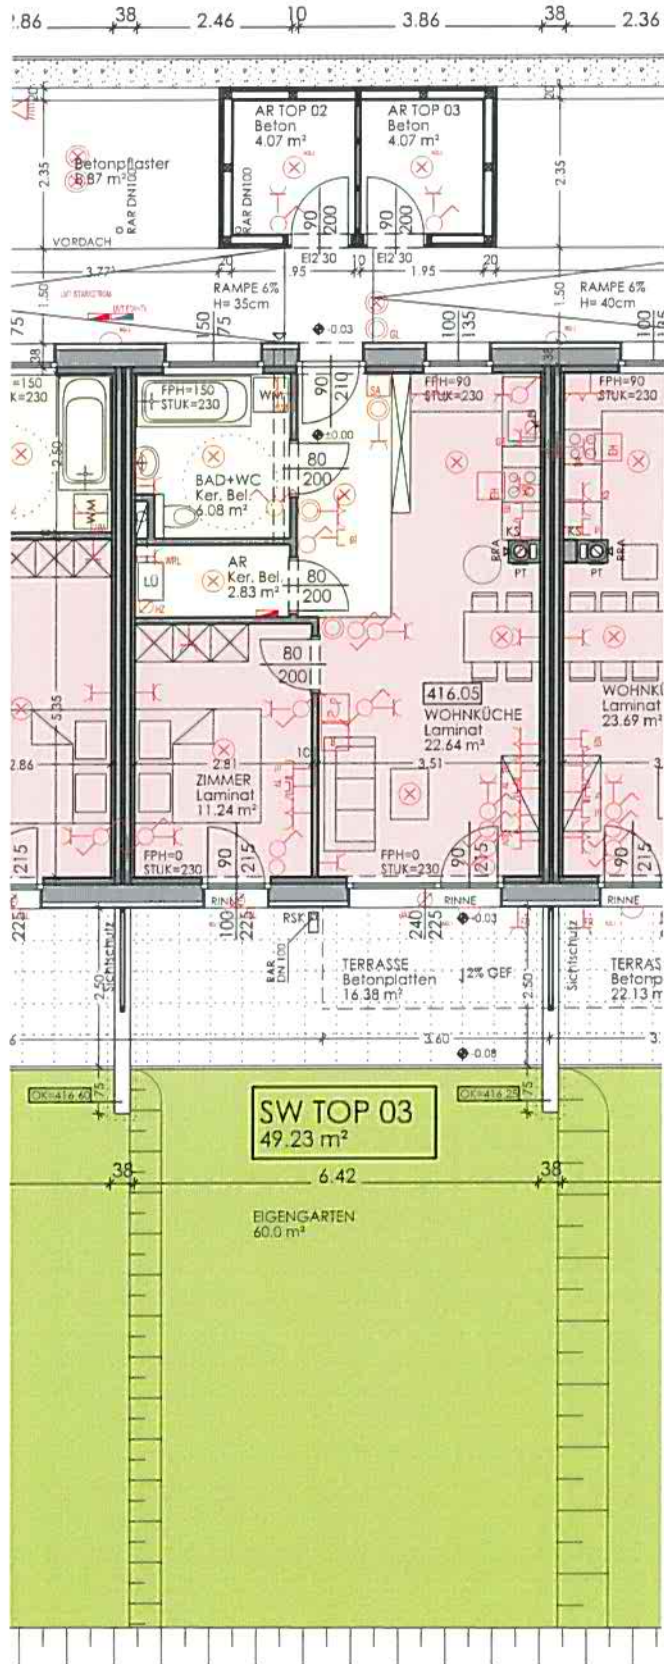

"OBERWÖBLING I COHOUSING"

Planstand: 14.11.2012

Geringfügige Änderungen der Wohnnutzfläche im Zuge der Ausführung möglich!
 Die dargestellte Möblierung ist lediglich als Einrichtungsvorschlag zu verstehen.
 Alle Maße sind Rohbaumaße und nicht als Grundlage für die Einrichtung zu verwenden.
 Änderungen vorbehalten.

Zeile 1 SW - TOP 03



**ARCHITEKT JÜRGEN FUCHSBERGER
 ZIVILTECHNIKER GMBH**

3300 Amstetten, Am Kreuzberg 1a
 Tel. 07472/61 800-0, Fax 07472/61 800-9
 E-Mail: office@fuchsberger-ziviltechnik.com, www.fuchsberger-ziviltechnik.com