


ERDGESCHOSS

Zeile 1 - SW
TOP 01

Wohnnutzfläche: 49,55 m²
Aussen-AR: 4,07 m²
Terrasse: 18,68 m²
Eigengarten: rd. 90,80 m²

**HEIMAT
ÖSTERREICH**

Gemeinnützige Wohnungs- und
Siedlungsgesellschaft mbH
Davidgasse 48, A-1100 Wien

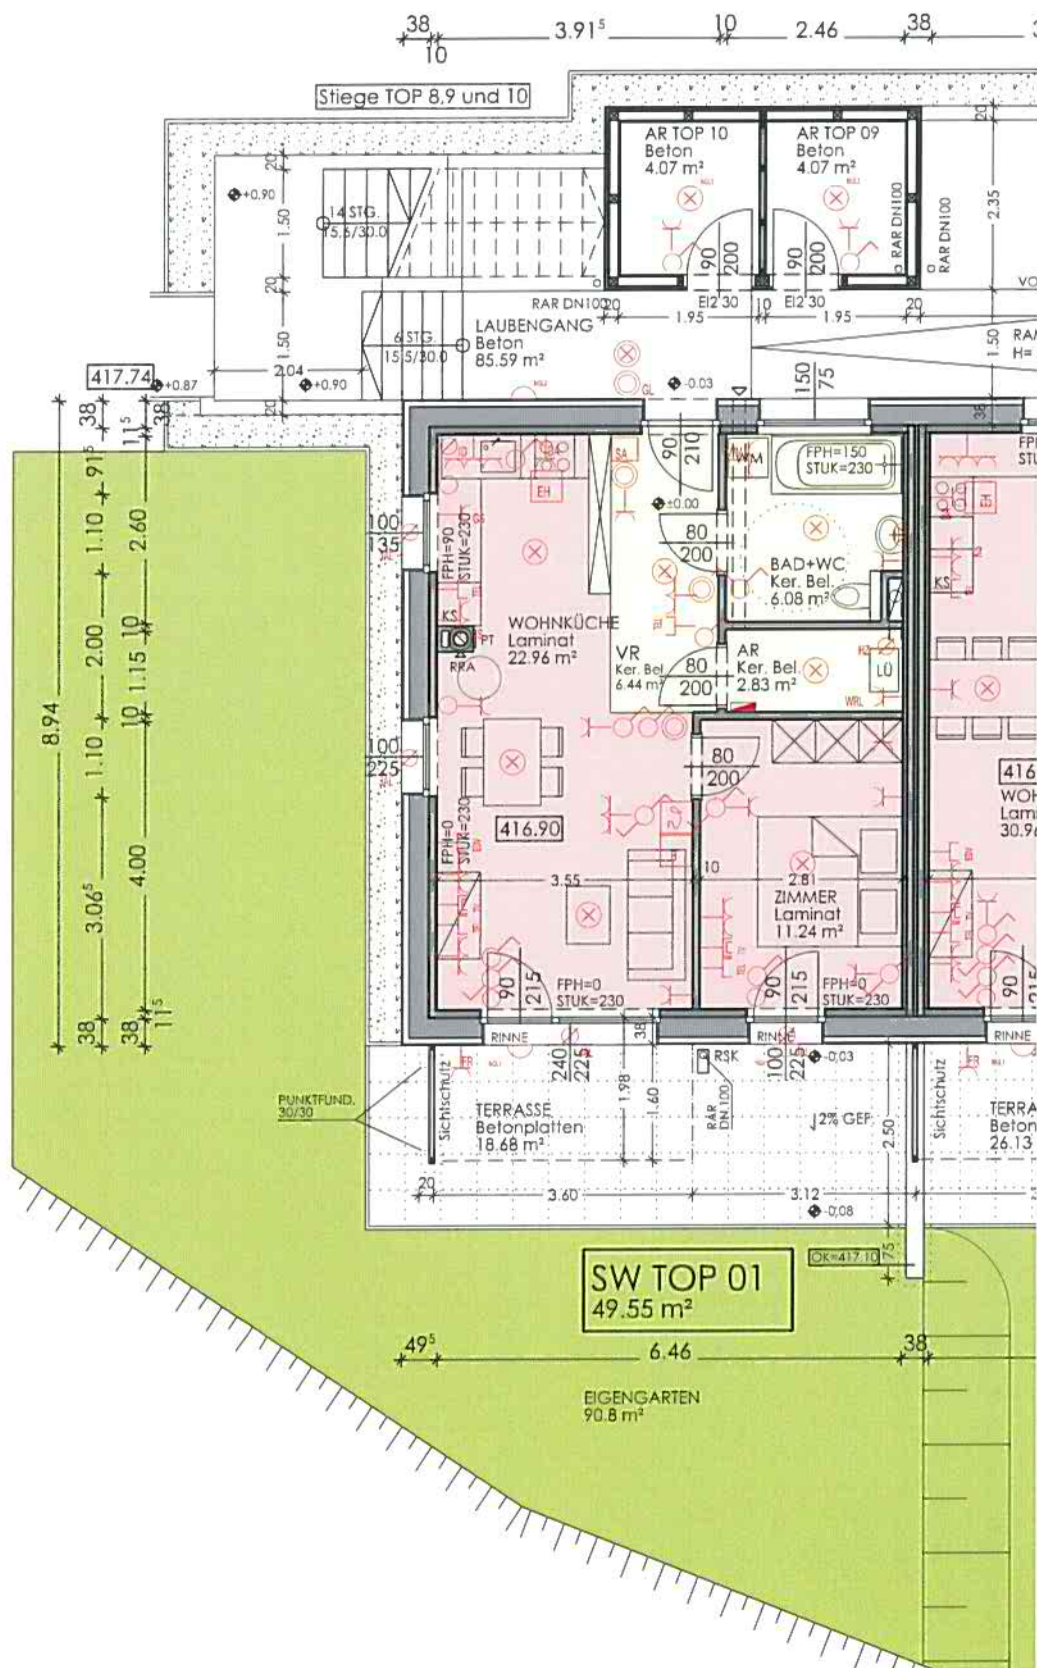

"OBERWÖBLING I COHOUSING"

Planstand: 14.11.2012

Geringfügige Änderungen der Wohnnutzfläche im Zuge der Ausführung möglich!
Die dargestellte Möblierung ist lediglich als Einrichtungsvorschlag zu verstehen.
Alle Maße sind Rohbaumaße und nicht als Grundlage für die Einrichtung zu verwenden.
Änderungen vorbehalten.

Zeile 1 SW - TOP 01



ARCHITEKT JÜRGEN FUCHSBERGER
ZIVILTECHNIKER GMBH

3300 Amstetten, Am Kreuzberg 1a
Tel. 07472/61 800-0, Fax 07472/61 800-8
www.fuchsberger-architektur.at