


ERDGESCHOSS

Zeile 1 - SW
TOP 05

Wohnnutzfläche: 66,46 m²
 Aussen-AR: 4,19 m²
 Terrasse: 22,13 m²
 Eigengarten: rd. 80,80 m²

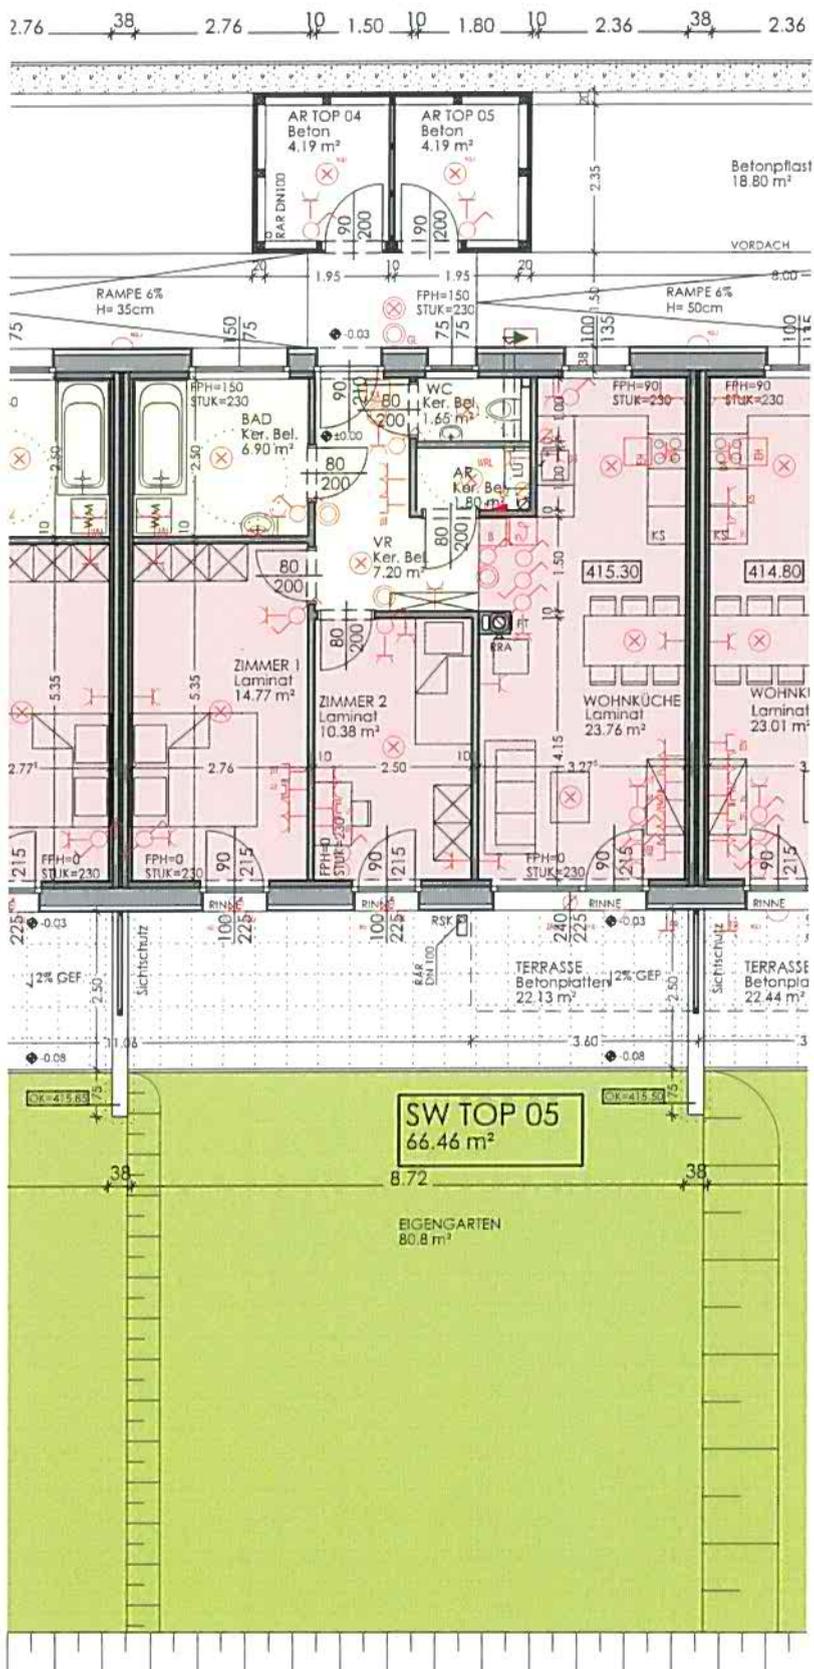

"OBERWÖLBLING I COHOUSING"

Zeile 1 SW - TOP 05

Planstand: 14.11.2012

Geringfügige Änderungen der Wohnnutzfläche im Zuge der Ausführung möglich!
 Die dargestellte Möblierung ist lediglich als Einrichtungsvorschlag zu verstehen.
 Alle Maße sind Rohbaumaße und nicht als Grundlage für die Einrichtung zu verwenden.
 Änderungen vorbehalten.



ARCHITEKT JÜRGEN FUCHSBERGER
ZIVILTECHNIKER GMBH

3300 Amstetten, Am Kreuzberg 1a
 Tel. 07472/61 800-0 Fax 07472/61 800-8
 E-Mail: office@juefuchsberger.com www.juefuchsberger.com

