


ERDGESCHOSS

Zeile 1 - SW  
TOP 01

Wohnnutzfläche: 49,55 m<sup>2</sup>  
 Aussen-AR: 4,07 m<sup>2</sup>  
 Terrasse: 18,68 m<sup>2</sup>  
 Eigengarten: rd. 90,80 m<sup>2</sup>

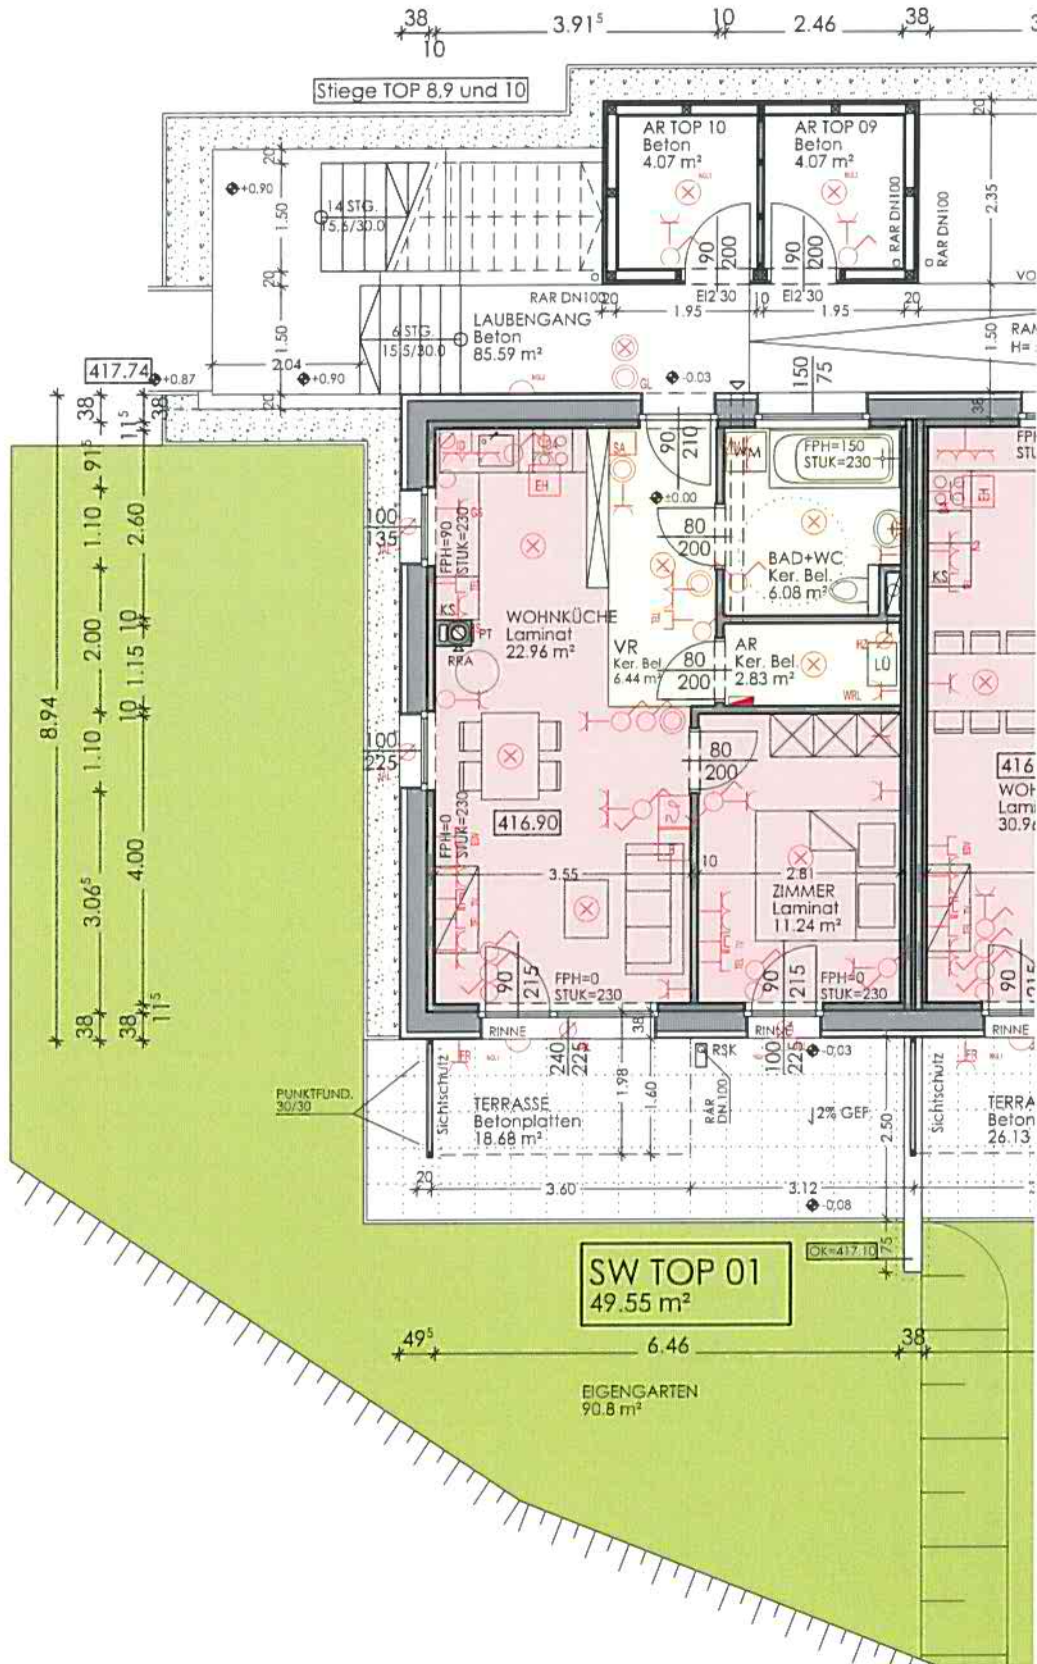

"OBERWÖBLING I COHOUSING"

Zeile 1 SW - TOP 01

Planstand: 14.11.2012

Geringfügige Änderungen der Wohnnutzfläche im Zuge der Ausführung möglich!  
 Die dargestellte Möblierung ist lediglich als Einrichtungsvorschlag zu verstehen.  
 Alle Maße sind Rohbaumaße und nicht als Grundlage für die Einrichtung zu verwenden.  
 Änderungen vorbehalten.



ARCHITEKT JÜRGEN FUCHSBERGER  
 ZIVILTECHNIKER GMBH

3300 Amstetten, Am Kreuzberg 1c  
 Tel. 07472761 800-0, Fax 07472761 800-8  
 Email: office@kohnberger.at, www.kohnberger.at

